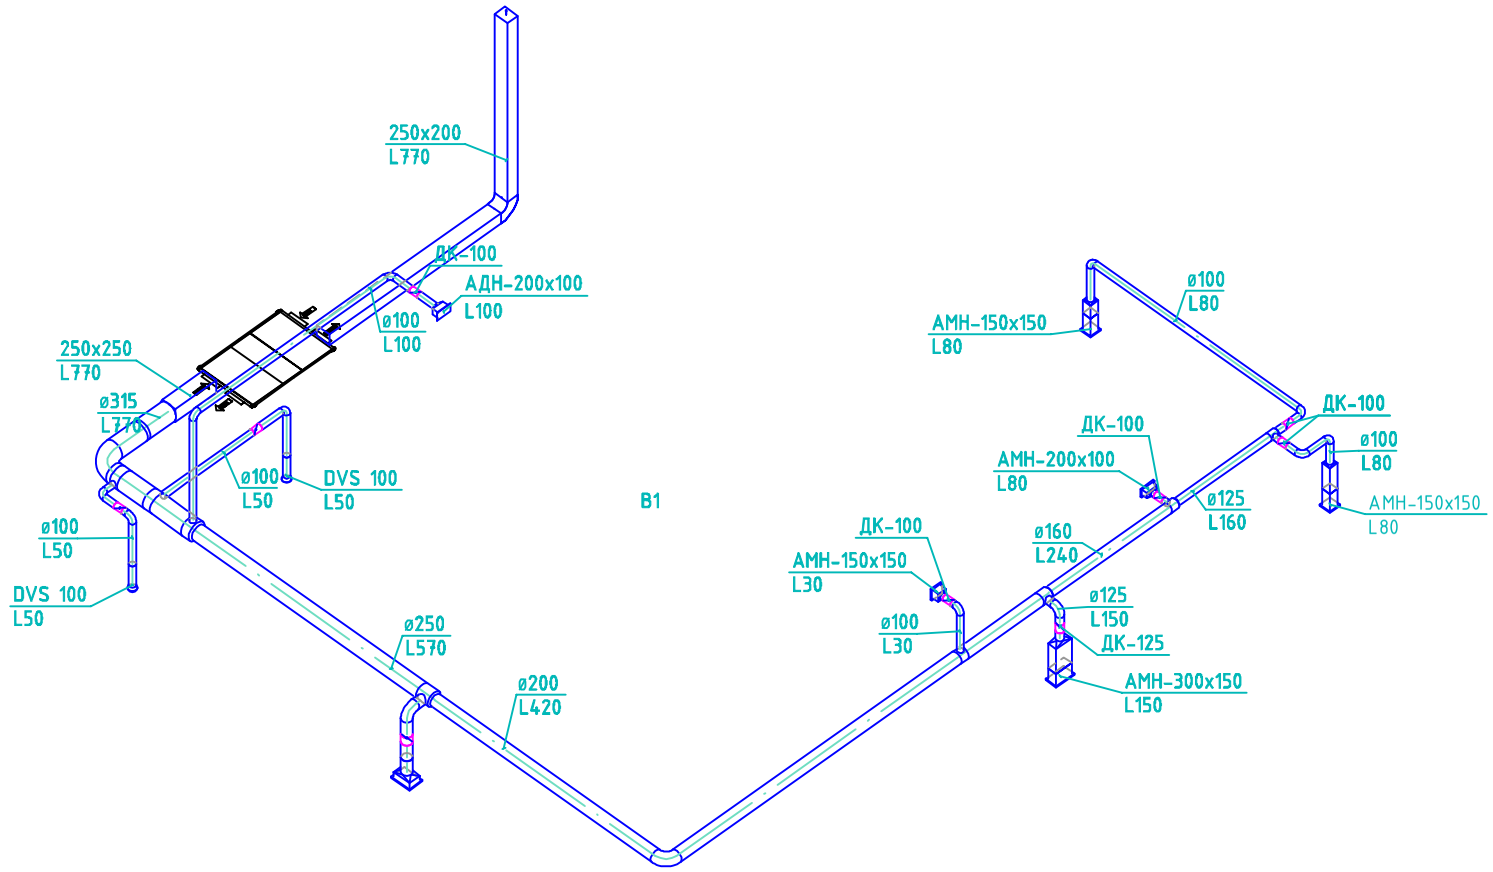

В1

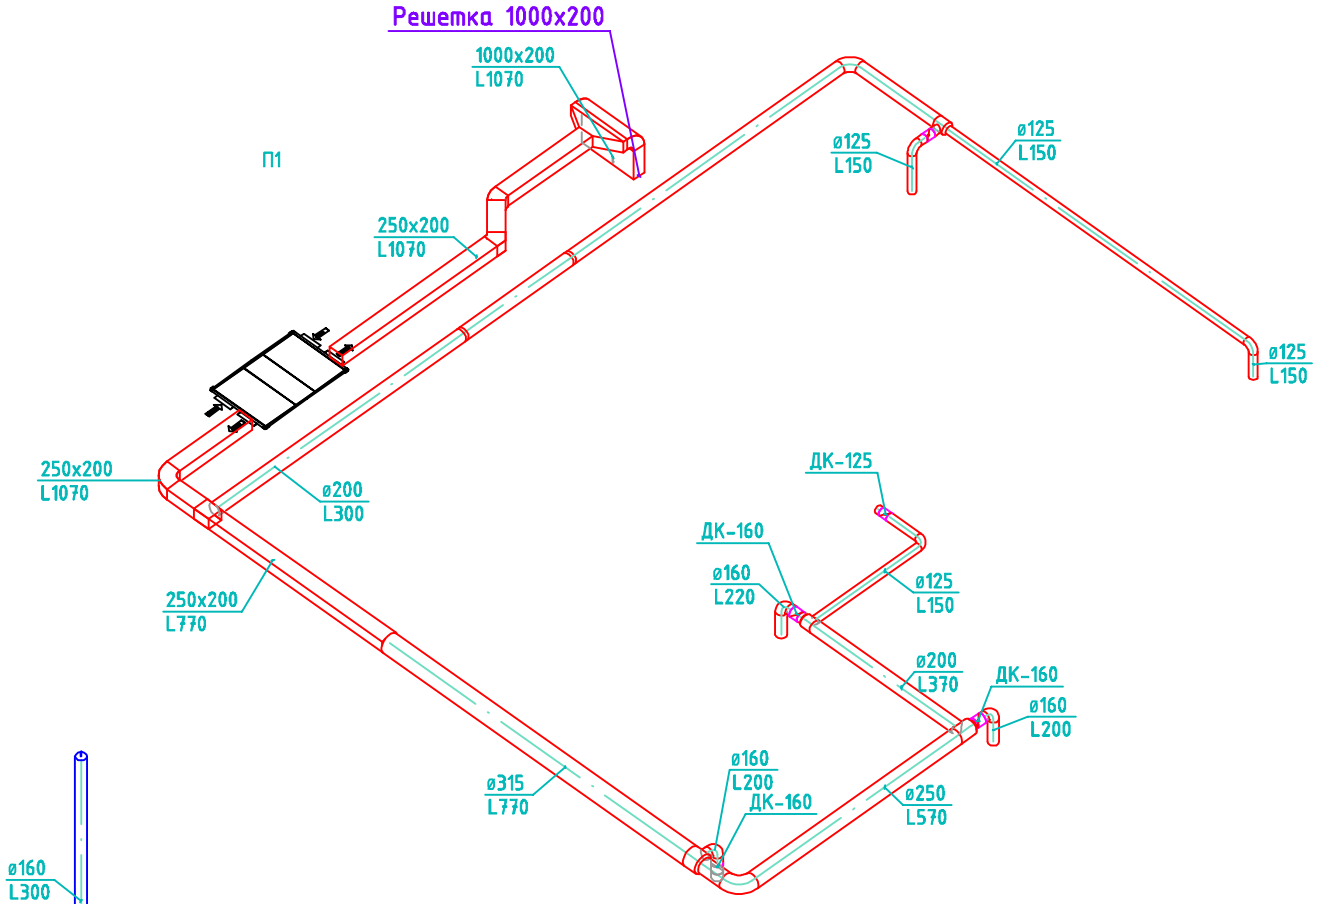

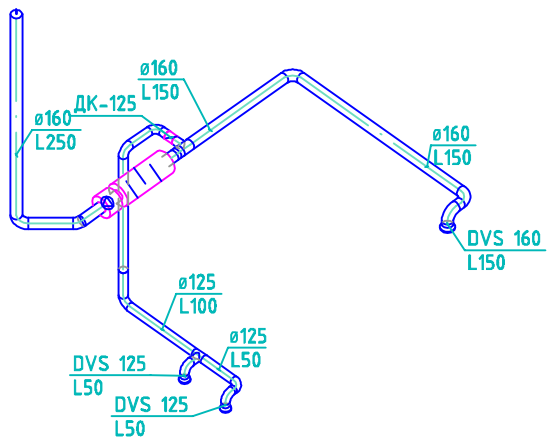

В2

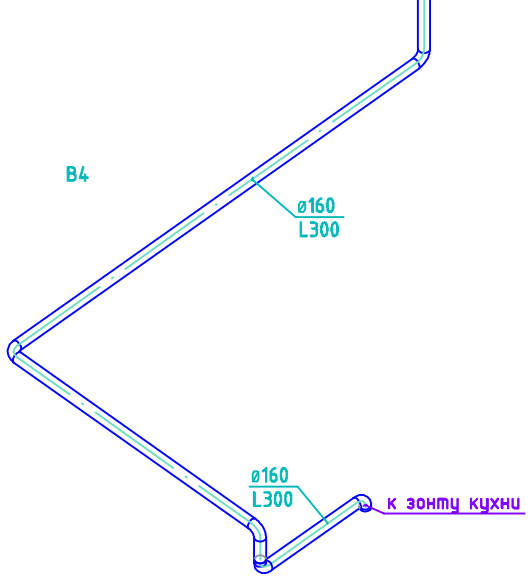

В4

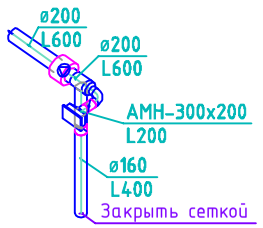

Согласовано

Взам инв. N

Подп. и дата

Инв. N подл.

						-ОВ2			
						ЗАКАЗЧИК:			
Изм.	Колич.	Лист	Nдокум.	Подпись	Дата				
						ОБЪЕКТ:	Стадия	Лист	Листов
ГАП							Р	5	
ГИП									
Проектант		Егоров Д.В.			10.04.12	Схемы систем.			

Формат А3_L

420 x 297