План потолка

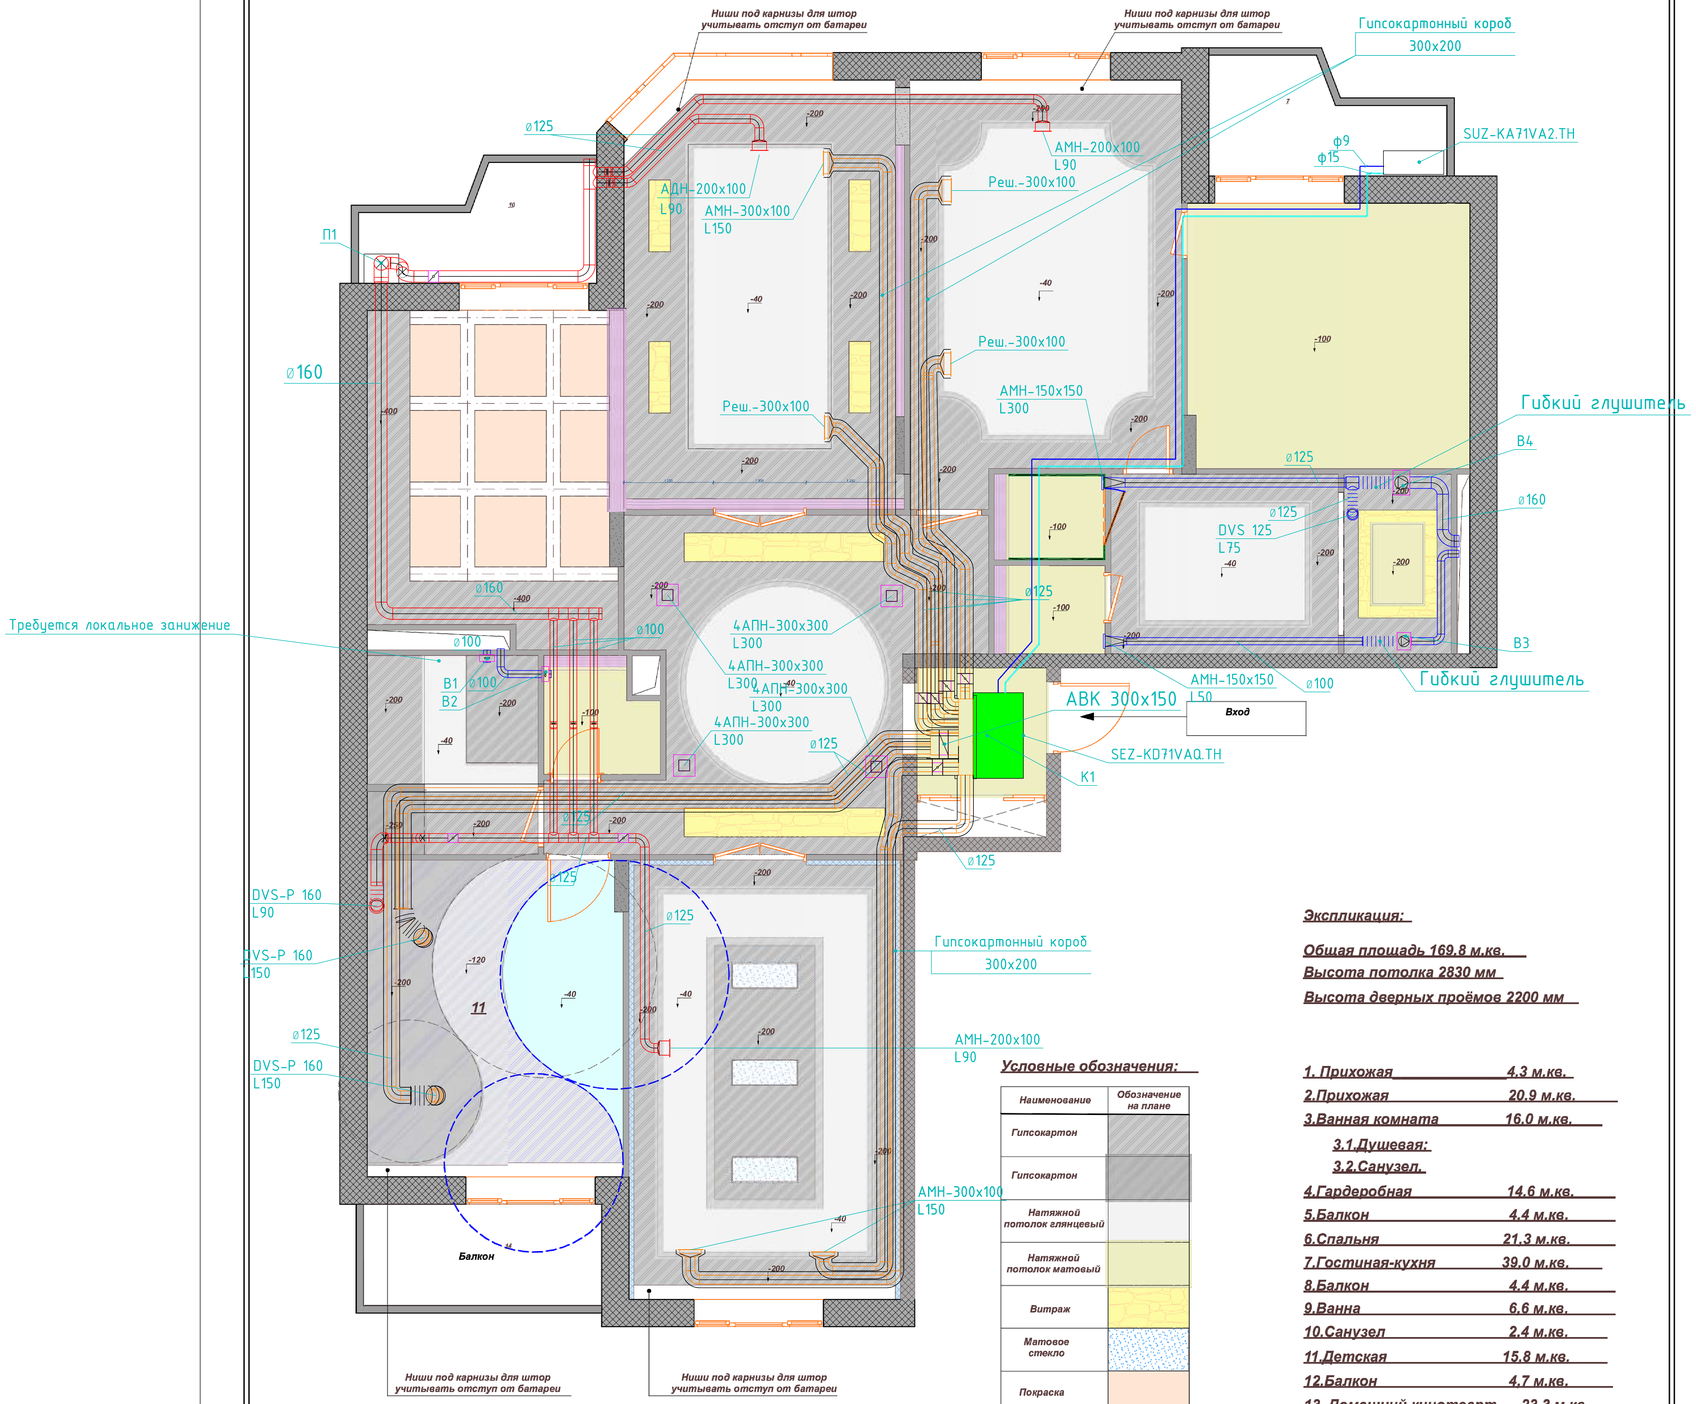

Условные обозначения:

Наименование	Обозначение на плане
Гипсокартон	
Гипсокартон	
Натяжной потолок глянцевый	
Натяжной потолок матовый	
Витраж	
Матовое стекло	
Покраска	
Деревянные балки (200x130)	
Натяжной потолок цветной	
Гипсокартон	
Гипсокартон	

Экспликация:

Общая площадь 169.8 м.кв.
Высота потолка 2830 мм
Высота дверных проёмов 2200 мм

1. Прихожая 4.3 м.кв.
2. Прихожая 20.9 м.кв.
3. Ванная комната 16.0 м.кв.
   - 3.1.Душевая:
   - 3.2.Санузел.
4. Гардеробная 14.6 м.кв.
5. Балкон 4.4 м.кв.
6. Спальня 21.3 м.кв.
7. Гостиная-кухня 39.0 м.кв.
8. Балкон 4.4 м.кв.
9. Ванна 6.6 м.кв.
10. Санузел 2.4 м.кв.
11. Детская 15.8 м.кв.
12. Балкон 4.7 м.кв.
13. Домашний кинотеарт 23.3 м.кв.

Лист	Масштаб
8	1 : 50